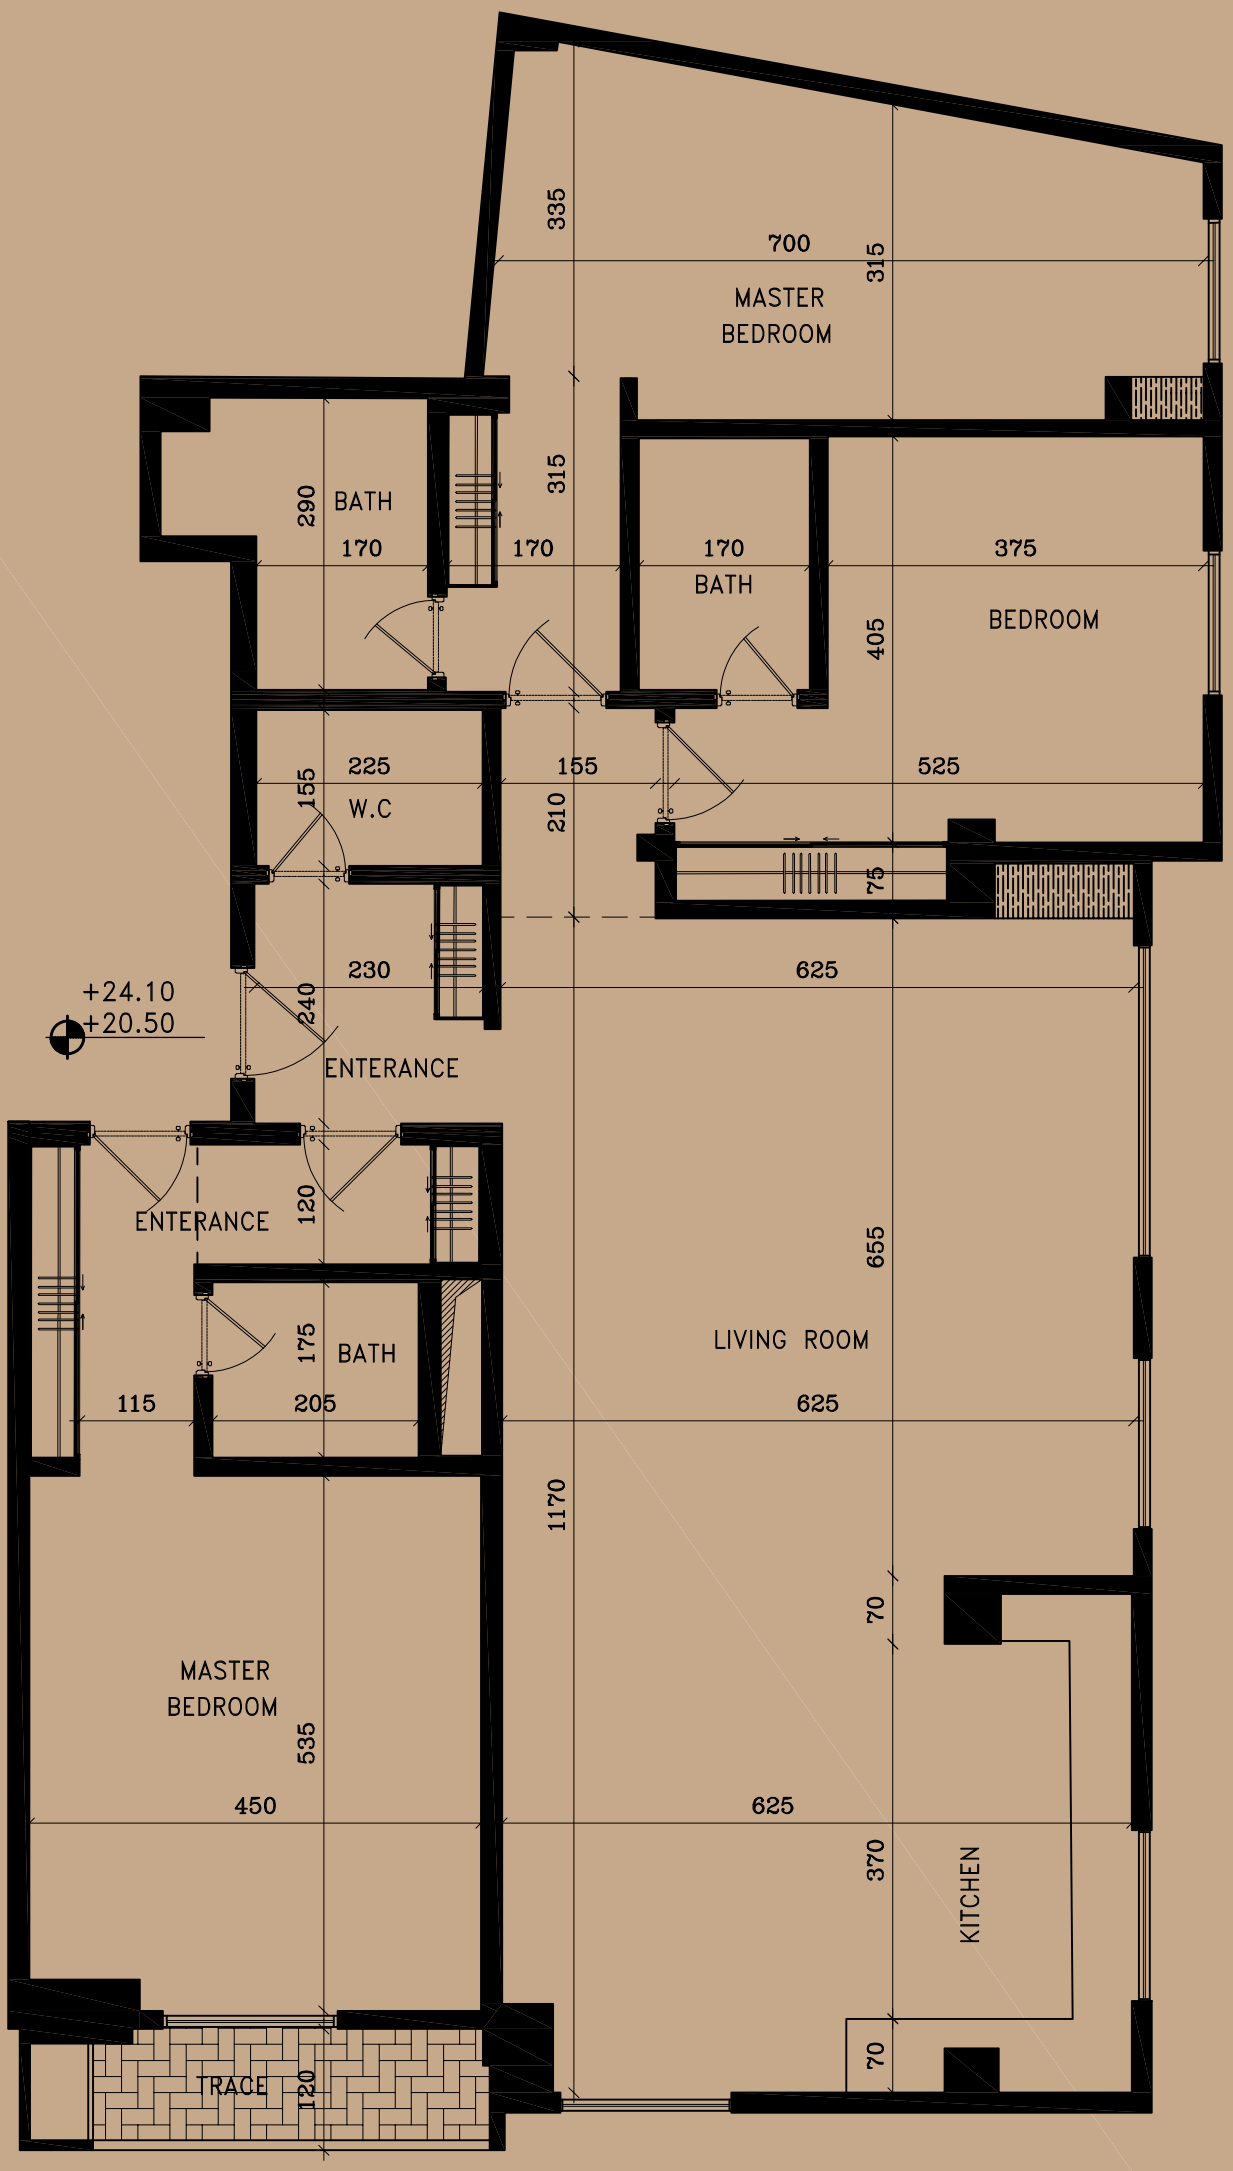


Fifth floor plan
Sixth floor plan

Area = 207.5 m^2

DATE: 05.02.31 تاریخ :	REVISION: بازنگـــری :
PROJECT NAME: AGHIGH	عنوان پـروژه :
CLIENT: MR.A.Asian	کـــارفرما :
DESCRIPTION: Architectural plans	موضوع نقشه :
PROJECT No.	شماره پروژه :
SERIAL No.	شـماره نقشه :
SCALE: 1:100 1:200 مقیاس نقشه :	SHEET SIZE: A3 A4 ابعـاد نقشه :

Architect:
Babak Zeinalian
Imam Khomeini Square
Fayaz bakhsh st–Number 11
TELL : 0915 119 1525