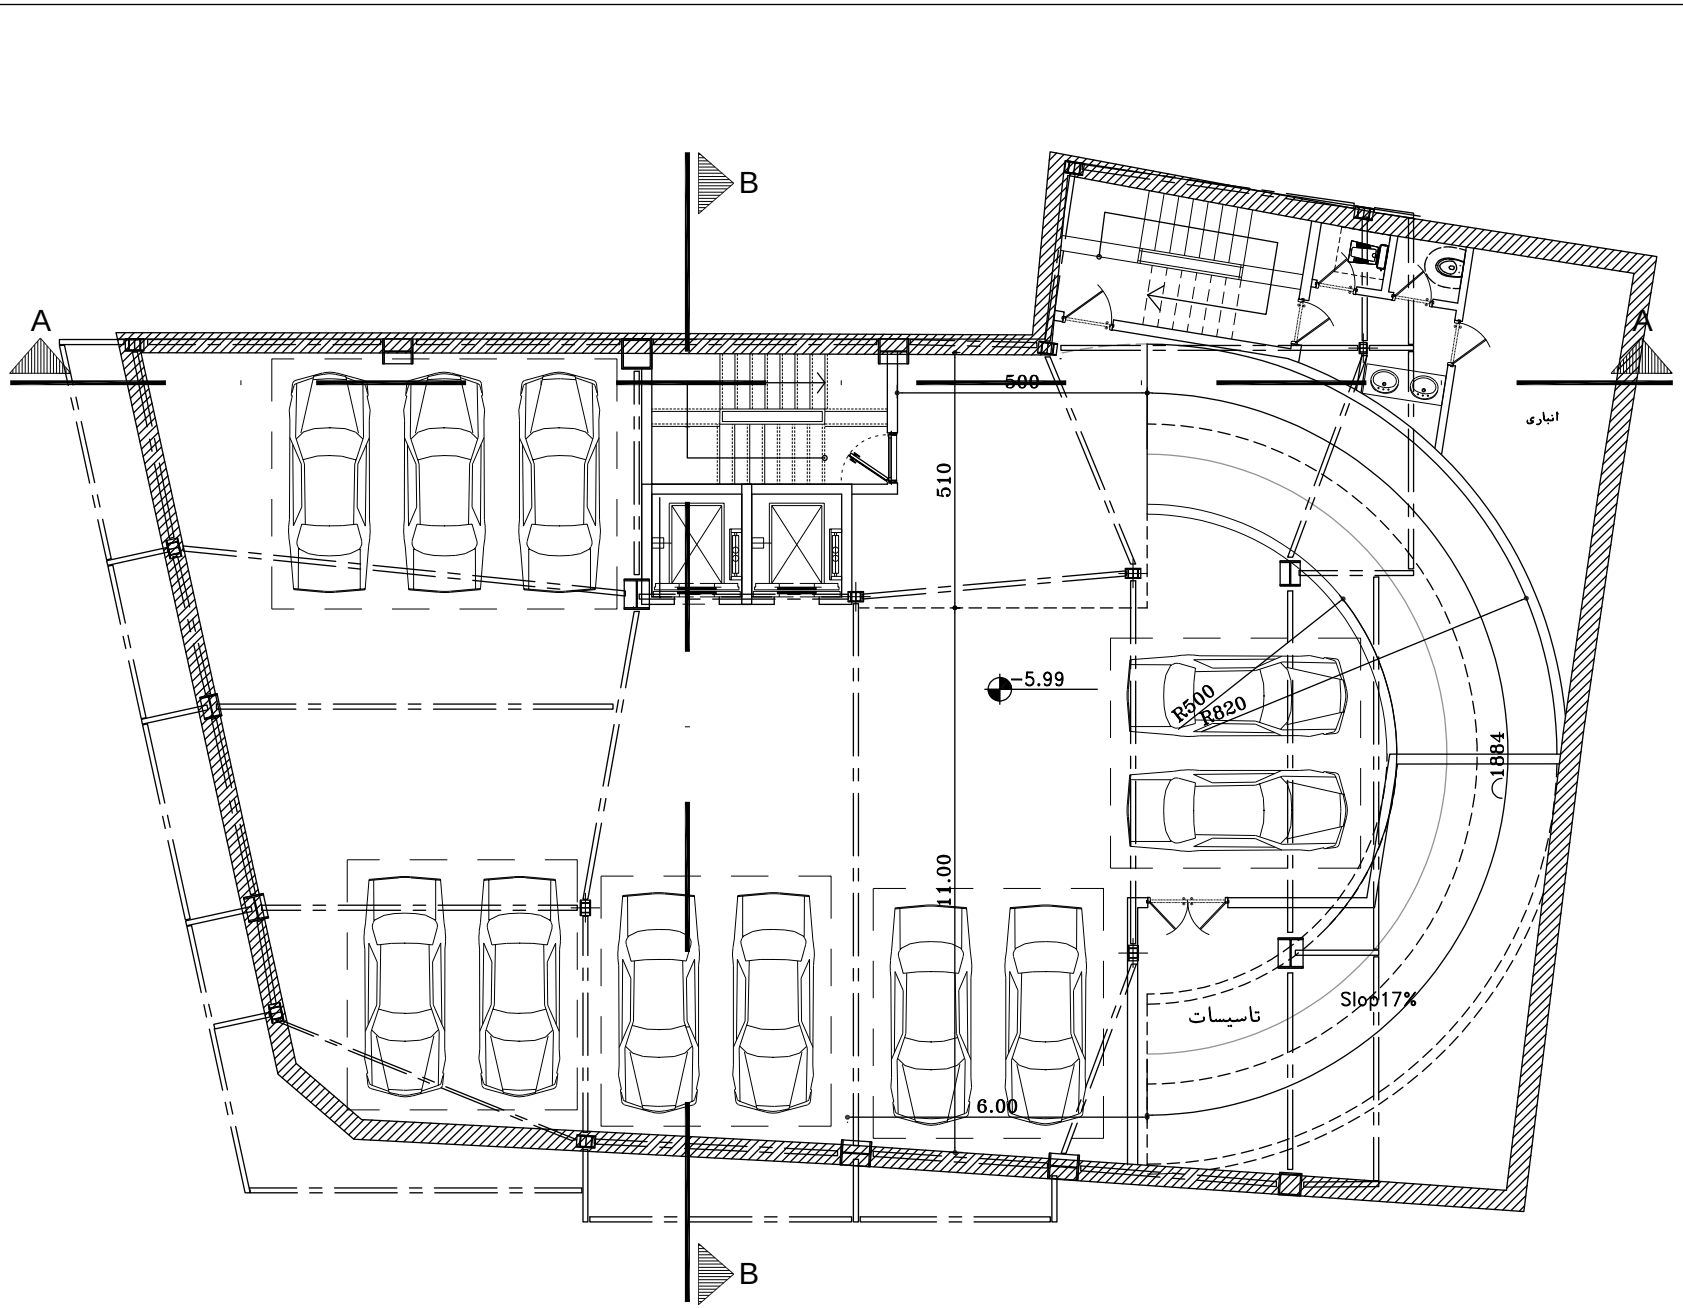


مشاور

ستاوند پویا
مهندسین مشاور

Tel : 021-22844000
www.SATAVAND.com

Satavand pooya
consulting engineers

کارفرما	جناب حاج آقای آسمیان
عنوان پروژه	مسکونی عقیق
موقعیت	مشهد
عنوان نقشه	پلان زیرزمین دوم

Legend

Guide Chart

	19		1
	20		2
	21		3
	22		4
	23		5
	24		6
	25		7
	26		8
	27		9
	28		10
	29		11
	30		12
	31		13
	32		14
	33		15
	34		16
	35		17
	36		18

ابعاد کابین	Lift Specifications	مشخصات آسانسور	شماره
			L1
			L2
			L3
			L4
			L5
			L6

- پیمانکار موظف است که پیش از اقدام هر قسمت از کار تمام نقشه های مربوط به آن قسمت را با دقت کنترل نماید و در صورت مشاهده ابهام ، نواقص و یا عدم تطابق قبل از اجرا موارد را به مهندس مشاور منعکس نماید .

Drawing Info

ویرایش	0A	0B	---	---
STATUS وضعیت	IFC	IFC	---	---
DATE تاریخ	۹۰-۱۲-۱۲		---	---
DESIGNED BY طراح PIR	---	---	---	---
CHECKED BY کنترل PIR	---	---	---	---
DESIGNED BY طراح PIR	---	---	---	---
APPROVED BY تصویب PIR	---	---	---	---
COORDINATED BY هماهنگ کننده PIR	دهقان	---	---	---
PROJECT MANAGER مدیر پروژه	دهقان	---	---	---

SIZE سایز A0	Group گروه	DOCUMENT نوع مدرک	SEQUENCE شماره مدرک	REVISION ویرایش
SHEET SHEET ---	A0	INFO		00
UNITS واحد m	SCALE مقیاس 1/100	PROJECT C کد پروژه		PHASE فاز
		---		P1